


1
Plan
 über die Errichtung eines 3 Stock hohen Wohnhauses
 für die Wohlgeboren Herren Grafen v. Tóth bei der Hof-
 5 Leichen Kapelle, Reichstadt in Pest Nr. 2974

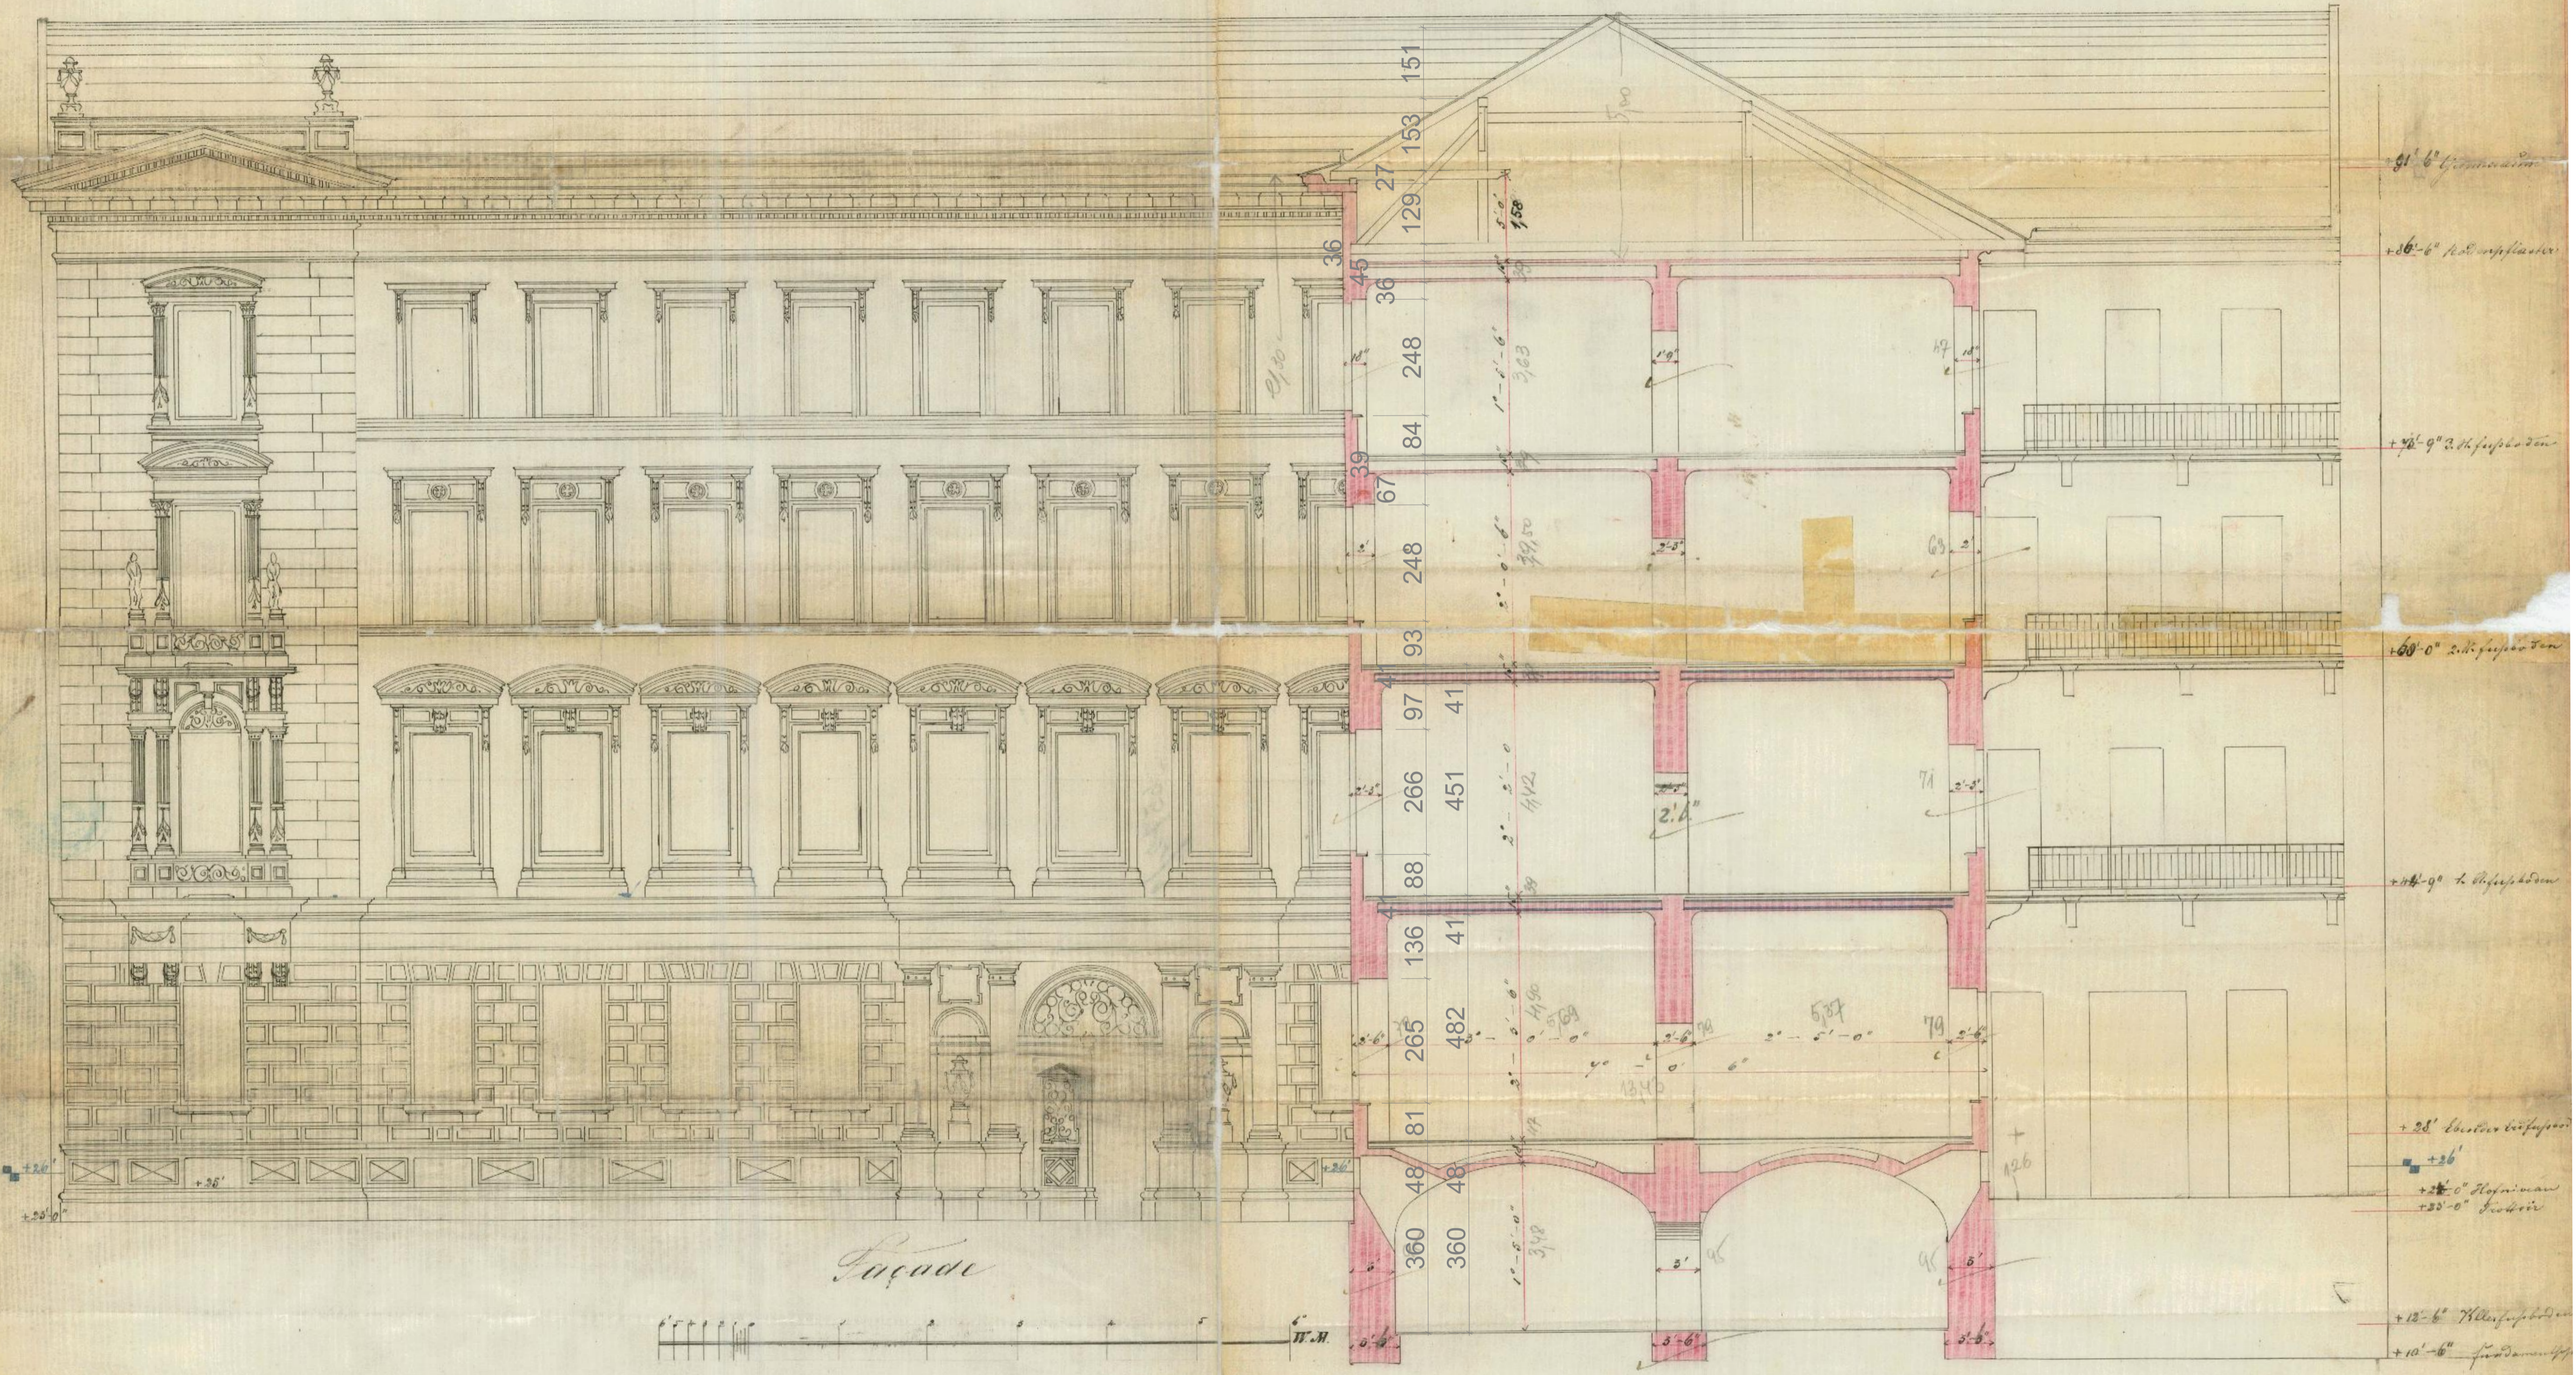

Budapest Főváros Levéltára

Recht, 16. April 1877
Eurich Pöll
Architekt

Mebizó: ALTANA KFT lev. cím: 1107, Budapest IX. Múza tér 2-6, tel: 36-30-242-3201,	Tervezők: Bihary László okl. építész-mérnök, vezető tervező, BÉK. É-1 01/0667, 1114, Budapest, Ulászló utca 17, II. em. 3, Csabal Flóra okl. építész-mérnök, műeml. véd. szakmérnök, BÉK. E-1/0749, 1028, Budapest, Kó utca 14.	Építető: TÁRSASHÁZ 1088, Budapest, Baross utca 10, Ötpacsirta utca 5, HRSZ: 36572/1,	Helyszín: 1088, Budapest, Baross utca 10, Ötpacsirta utca 5, HRSZ: 36572/1,	Tervfajta: TÁRSASHÁZ HOMLOKZAT FELÚJÍTÁS ÖRÖKSÉGVÉDELMI BEJELENTÉS	Rajznév: LEVÉLTÁRI HOMLOKZAT ÉS METSZET RÉSZLET	Megjegyzések:	Dátum: 2025.07.20.	Rajzszám:
							Lépték: 1:75	LT-02